






16. Стойки боксов для опороса

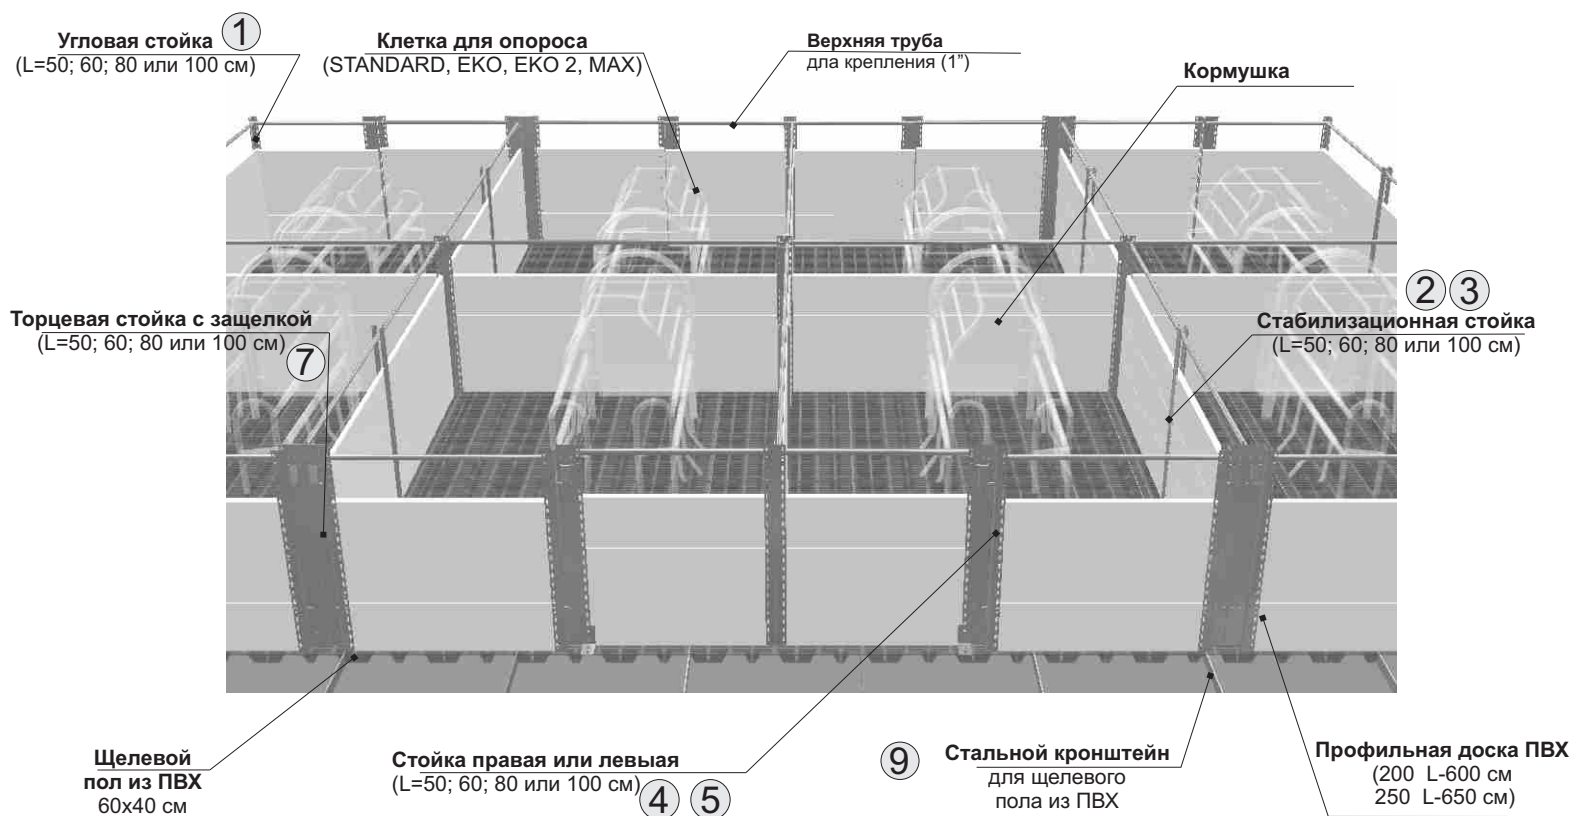

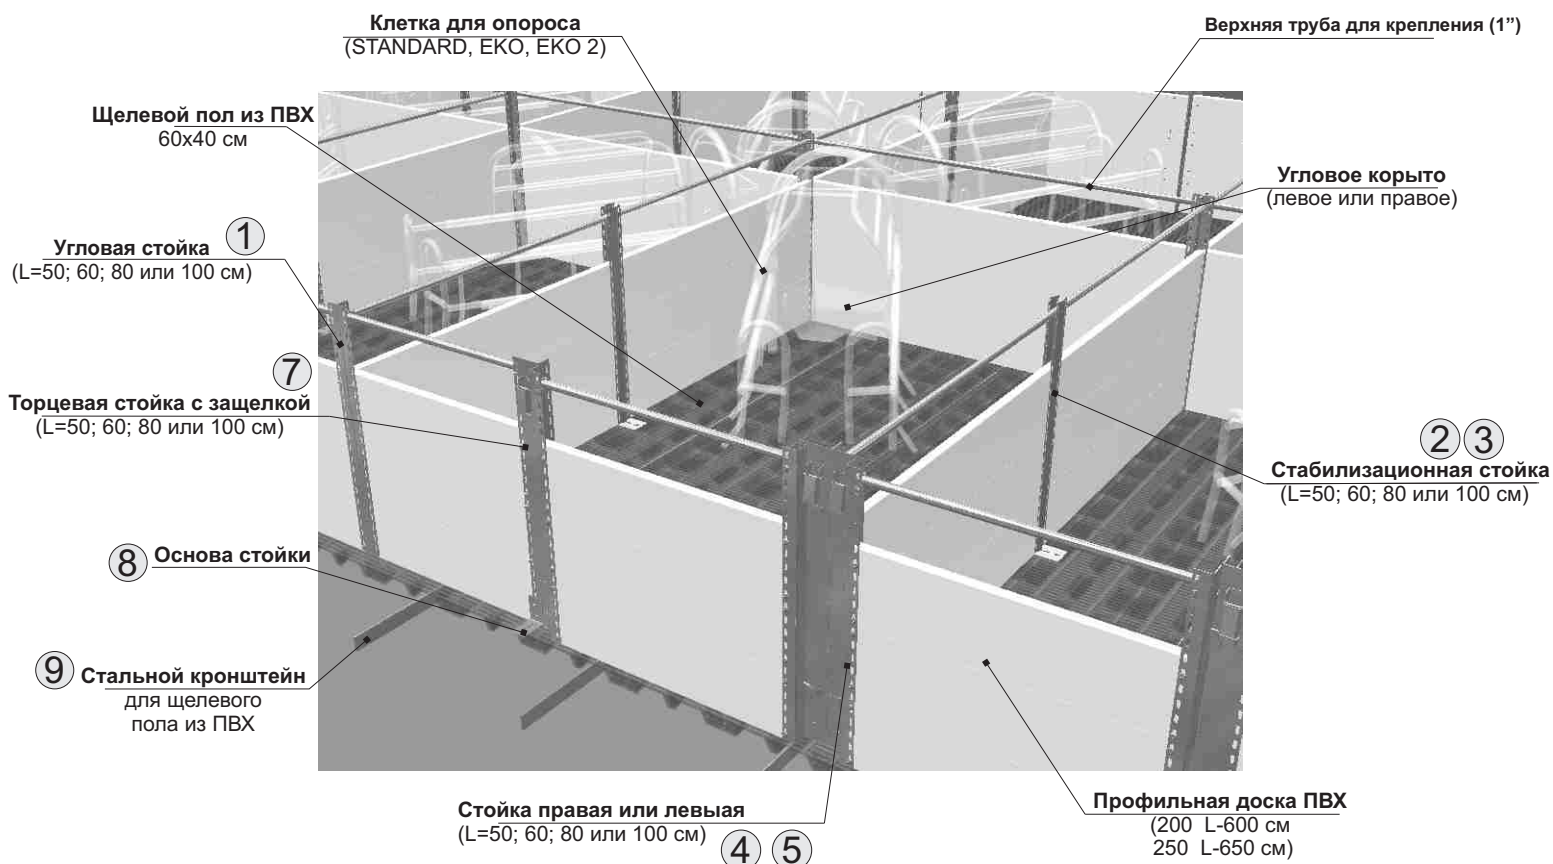

№ п/п	КОДЫ	НАЗВАНИЕ	Ед.
1	W11-16-07	Угловая стойка 100 оцинк.	шт.
1	W11-16-06	Угловая стойка 100 к/с.	шт.
1	W11-16-05	Угловая стойка 80 оцинк.	шт.
1	W11-16-04	Угловая стойка 80 к/с.	шт.
1	W11-16-03	Угловая стойка 60 оцинк.	шт.
1	W11-16-02	Угловая стойка 60 к/с.	шт.
1	W11-16-01	Угловая стойка 50 оцинк.	шт.
1	W11-16-00	Угловая стойка 50 к/с.	шт.
2	W11-16-47	Стабилизационная стойка 100 оцинк.	шт.
2	W11-16-46	Стабилизационная стойка 100 к/с.	шт.
2	W11-16-45	Стабилизационная стойка 80 оцинк.	шт.
2	W11-16-44	Стабилизационная стойка 80 к/с.	шт.
3	W11-16-43	Стабилизационная стойка 60 оцинк.	шт.
3	W11-16-42	Стабилизационная стойка 60 к/с.	шт.
3	W11-16-41	Стабилизационная стойка 50 оцинк.	шт.
3	W11-16-40	Стабилизационная стойка 50 к/с.	шт.

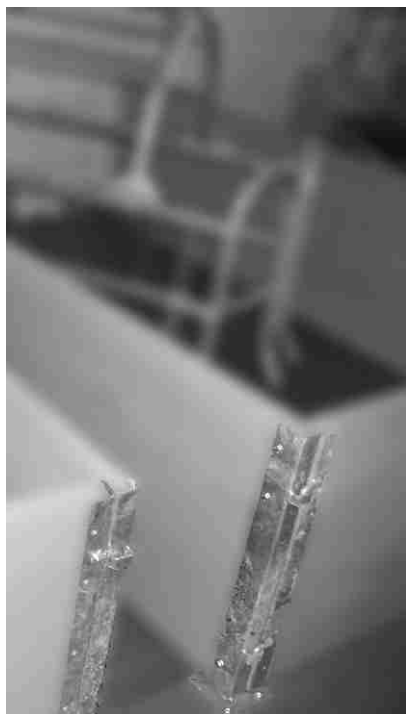

к/с - сталь кислотостойкая

№ п/п	КОДЫ	НАЗВАНИЕ	Ед.
4	W11-16-27	Дверная стойка правая 100 оцинк.	шт.
4	W11-16-26	Дверная стойка правая 100 к/с.	шт.
4	W11-16-25	Дверная стойка правая 80 оцинк.	шт.
4	W11-16-24	Дверная стойка правая 80 к/с.	шт.
4	W11-16-23	Дверная стойка правая 60 оцинк.	шт.
4	W11-16-22	Дверная стойка правая 60 к/с.	шт.
4	W11-16-21	Дверная стойка правая 50 оцинк.	шт.
4	W11-16-20	Дверная стойка правая 50 к/с.	шт.
5	W11-16-35	Дверная стойка левая 100 оцинк.	шт.
5	W11-16-34	Дверная стойка левая 100 к/с.	шт.
5	W11-16-33	Дверная стойка левая 80 оцинк.	шт.
5	W11-16-32	Дверная стойка левая 80 к/с.	шт.
5	W11-16-31	Дверная стойка левая 60 оцинк.	шт.
5	W11-16-30	Дверная стойка левая 60 к/с.	шт.
5	W11-16-29	Дверная стойка левая 50 оцинк.	шт.
5	W11-16-28	Дверная стойка левая 50 к/с.	шт.
6	W11-16-17	Торцевая стойка 100 оцинк.	шт.
6	W11-16-16	Торцевая стойка 100 к/с.	шт.
6	W11-16-15	Торцевая стойка 80 оцинк.	шт.
6	W11-16-14	Торцевая стойка 80 к/с.	шт.
6	W11-16-13	Торцевая стойка 60 оцинк.	шт.
6	W11-16-12	Торцевая стойка 60 к/с.	шт.
6	W11-16-11	Торцевая стойка 50 оцинк.	шт.
6	W11-16-10	Торцевая стойка 50 к/с.	шт.
7	W11-16-50	Уголок оцинк.	шт.
7	W11-16-48	Уголок к/с.	шт.
8	W11-15-01	Стальной кронштейн для щелевого пола из ПВХ L+1,2 м оцинк.	шт.